


TIPO DE AMBITO	CLAVE	DENOMINACION
SRNUP	Pn	PROTECCION NATURAL
SRNUP	Pn	Reserva Fluvial Guadyerbas PROTECCION NATURAL
SRNUP	Pn	Monte Público PROTECCION NATURAL
SRNUP	Pa	Vías Pecuarias PROTECCION AMBIENTAL
SRNUP	Pa	Domínio Público Hidráulico PROTECCION AMBIENTAL
SRNUP	Pc	Ambitos de Protección PROTECCION CULTURAL
SRNUP	Pp	PROTECCION PAISAJISTICA
SRNUP	Pe	PROTECCION ESTRUCTURAL
SRNUP	Pi	PROTECCION INFRAESTRUCTURAS

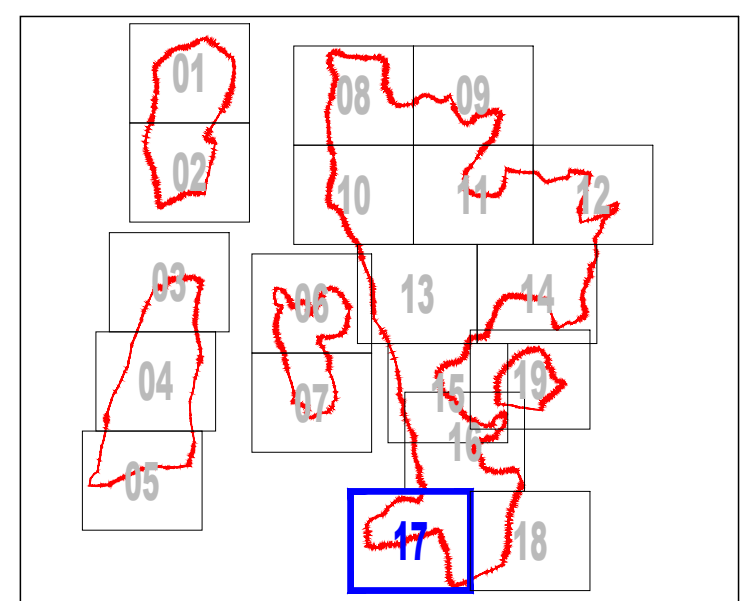

Oropesa y Corchuela
OE 01
 Plan de Ordenación Municipal

Logo of Ayuntamiento de Oropesa y Corchuela. Text: Ordenación Estructural, Ordenación del Término Municipal. Fecha: Abril 2018. Escala: 1/10.000. Hoja: 17.